


ボーリング地点計画図

資料2

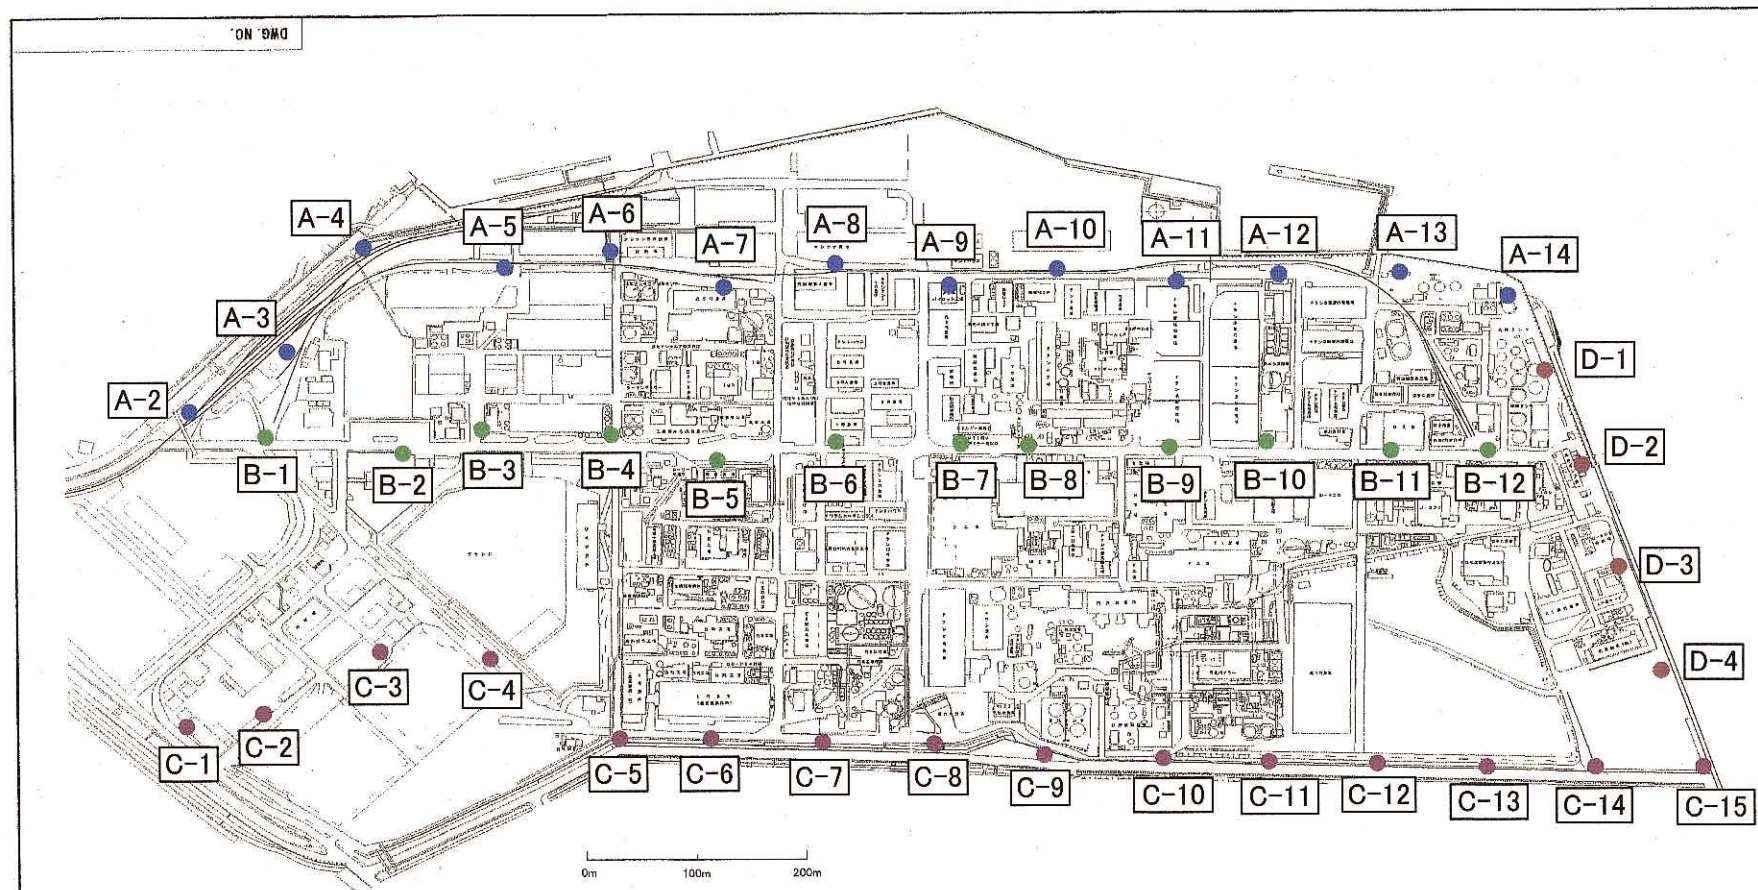

計45地点

NO.	DATE	DESCRIPTION	BY	CHKD	APPR.
01-09-24	1-150 確認				
01-09-25	点検				

JOB NO.		REQ. NO.	
ISK ENGINEERING CORPORATION (SHIMIZU KAWAIBASHI KAWAIBASHI KAWAIBASHI)			
新田建設株式会社 西目川工場 設			
工場全体平面図			
DATE	02-10-24	SCALE	1/2000
DRAWN	CHAD	APPR.	